
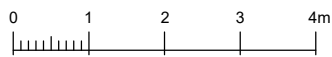


4 ROK

93,1 KVM

TRAPPHUS A, ENTRÉVÄNING

Lägenhet: A1002

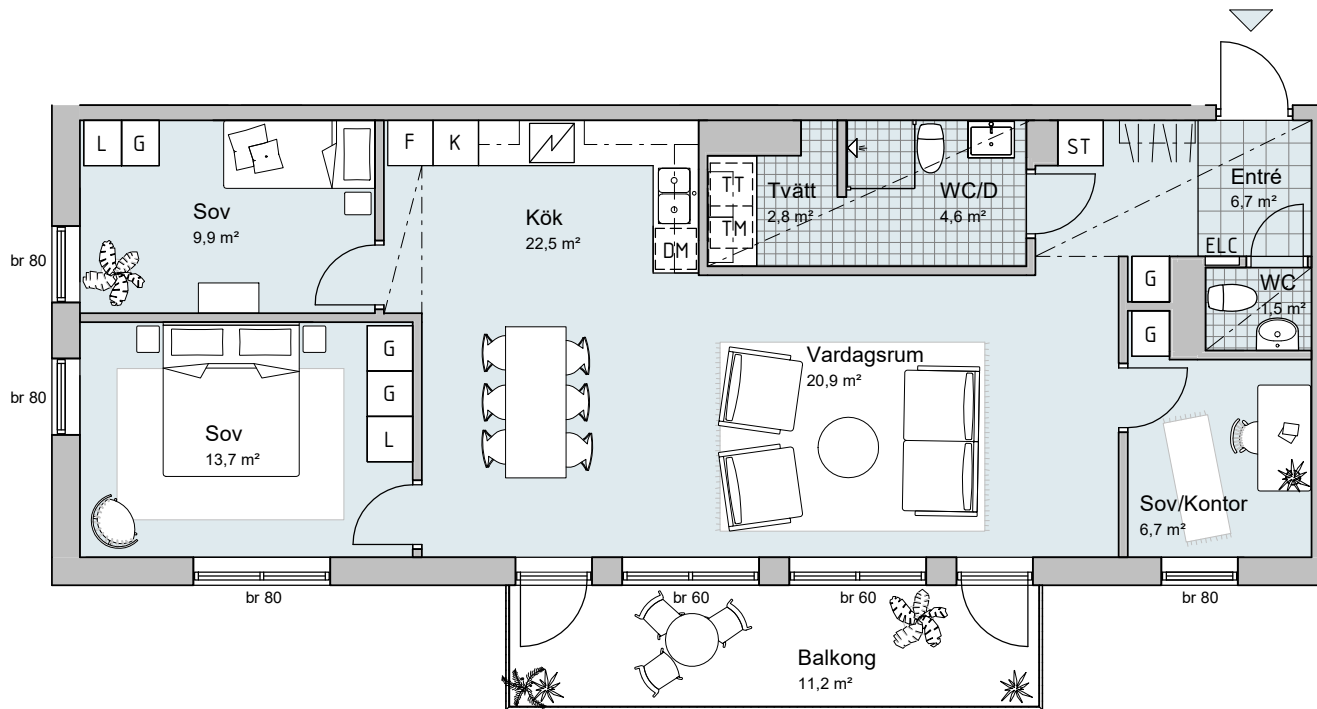

SKALA 1:100 (A4)




FÖRKLARINGAR

G GARDEROB
L LINNESKÅP
ST STÄDSKÅP
HS HÖGSKÅP
KLK KLÄDKAMMARE
FRD LÄGENHETSFÖRRÅD
ELC EL- & MEDIACENTRAL
TM TVÄTTMASKIN
TT TORKTUMLARE
KM KOMBIVÄTTMASKIN

K/F KYL/FRYS
K KYL
F FRYS
DM DISKMASKIN
M MICRO
SPISHÄLL + INBYGGD UGN
TF TAKFÖNSTER
br BRÖSTNINGSHÖJD, cm
NEDSÄNKNING I TAK

Standard, om annat ej anges
Takhöjd generell = 2,53 m
Kökshöjd Standard (2,25m)
Köksfläkt monteras under överskåp (kolfilter)
Duschväggar har måtten 90x90cm

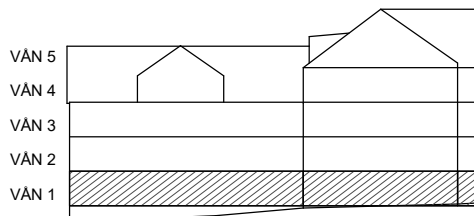

Trapphus A

