
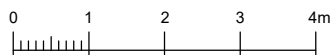


# 2 ROK

## 51,8 KVM

### TRAPPHUS A, ENTRÉVÄNING

Lägenhet: A1006

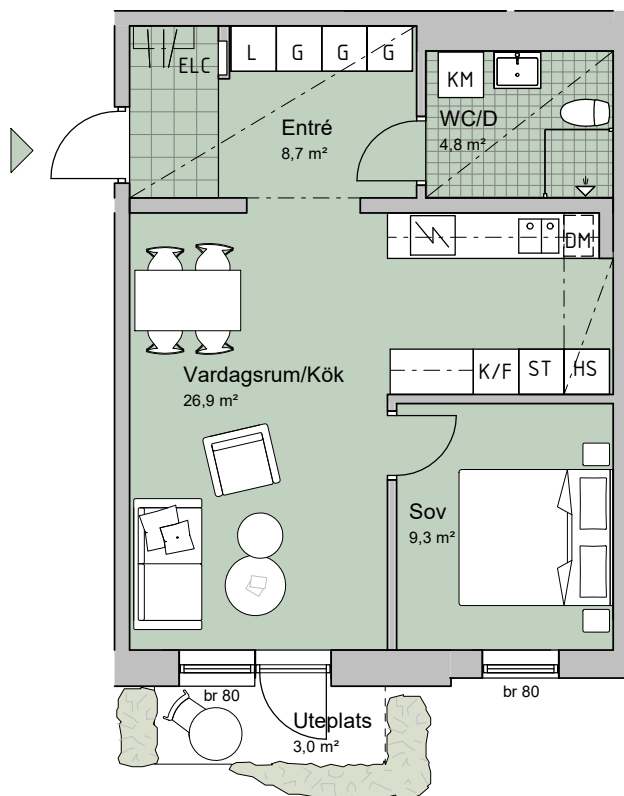

SKALA 1:100 (A4)



#### FÖRKLARINGAR


G GARDEROB  
L LINNESKÅP  
ST STÅDSKÅP  
HS HÖGSKÅP  
KLK KLÄDKAMMARE  
FRD LÄGENHETSFÖRRÅD  
ELC EL- & MEDIACENTRAL

K/F KYL/FRYS  
K KYL  
F FRYS  
DM DISKMASKIN  
M MICRO  
SPISHÅLL + INBYGGD UGN  
TF TAKFÖNSTER

TM TVÄTTMASKIN  
TT TORKTUMLARE  
KM KOMBIVÄTTMASKIN

br BRÖSTNINGSHÖJD, cm  
NEDSÄNKNING I TAK

Standard, om annat ej anges  
Takhöjd generell = 2,53 m  
Kökhöjd Standard (2,25m)  
Köksfläkt monteras under överskåp (kolfilter)  
Duschväggar har måtten 90x90cm

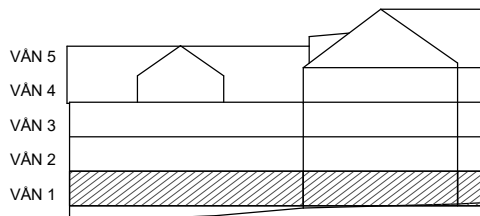

Trapphus A

