
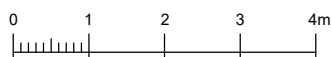


4 ROK

88,9 KVM

TRAPPHUS A, VÅNING 2-3

Lägenhet: A1103, 1203

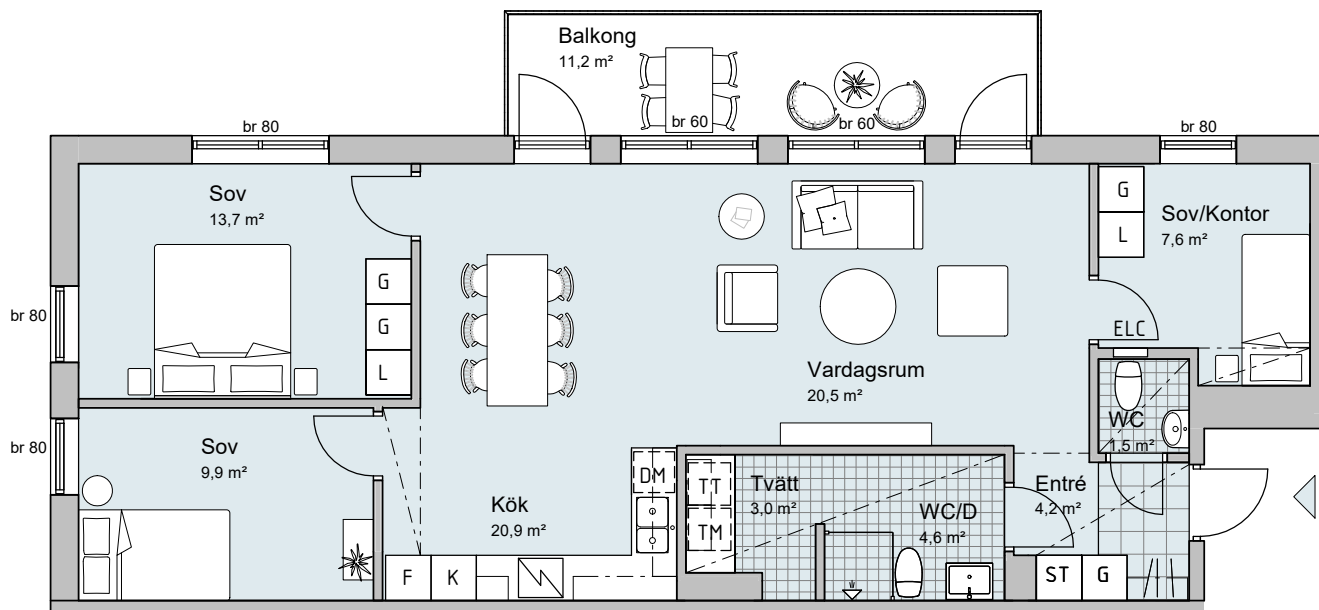

SKALA 1:100 (A4)



FÖRKLARINGAR


G GARDEROB
L LINNESKÅP
ST STÄDSKÅP
HS HÖGSKÅP
KLK KLÄDKAMMARE
FRD LÄGENHETSFÖRRÅD
ELC EL- & MEDIACENTRAL

K/F KYL/FRYS
K KYL
F FRYS
DM DISKMASKIN
M MICRO
SPISHÅLL + INBYGGD UGN
TF TAKFÖNSTER

TM TVÄTTMASKIN
TT TORKTUMLARE
KM KOMBIVÄTTMASKIN

br BRÖSTNINGSHÖJD, cm
NEDSÄNKNING I TAK

Standard, om annat ej anges
Takhöjd generell = 2,53 m
Kökshöjd Standard (2,25m)
Köksfläkt monteras under överskåp (kolfilter)
Duschväggar har måtten 90x90cm

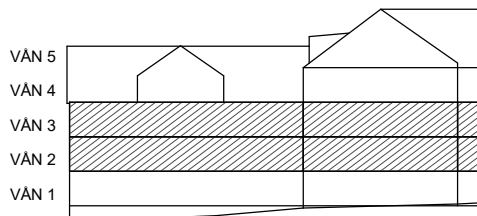

Trapphus A

