
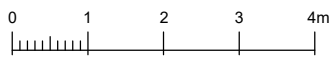


2 ROK

61,9 KVM

TRAPPHUS A, VÅNING 4

Lägenhet: A1303

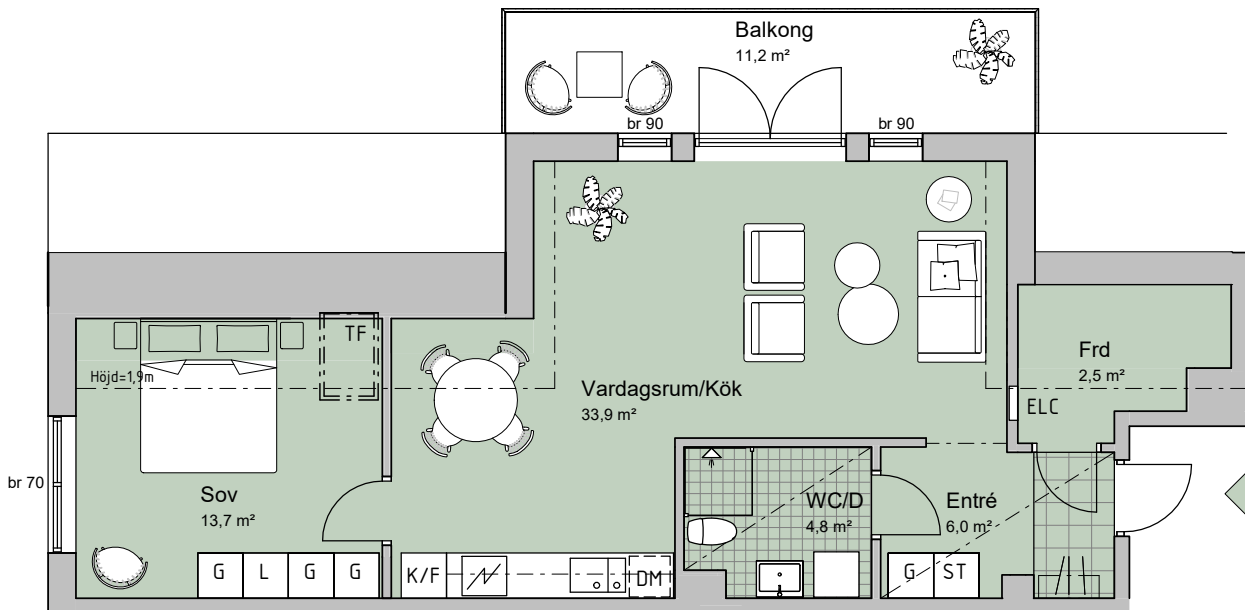

SKALA 1:100 (A4)




FÖRKLARINGAR

G GARDEROB
 L LINNESKÅP
 ST STÅDSKÅP
 HS HÖGSKÅP
 KLK KLÄDKAMMARE
 FRD LÄGENHETSFÖRRÅD
 ELC EL- & MEDIACENTRAL
 TM TVÄTTMASKIN
 TT TORKTUMLARE
 KM KOMBIVÄTTMASKIN

K/F KYL/FRYS
 K KYL
 F FRYS
 DM DISKMASKIN
 M MICRO
 SPISHÅLL + INBYGGD UGN
 TF TAKFÖNSTER
 br BRÖSTNINGSHÖJD, cm
 NEDSÄNKNING I TAK

Standard, om annat ej anges
 Takhöjd generell = 2,53 m
 Kökshöjd Standard (2,25m)
 Köksfläkt monteras under överskåp (kolfilter)
 Duschväggar har måtten 90x90cm

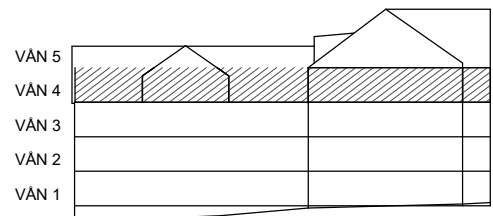

Trapphus A

