
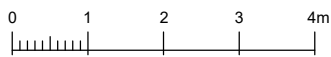


2 ROK

61,2 KVM

TRAPPHUS A, VÅNING 5

Lägenhet: A1401

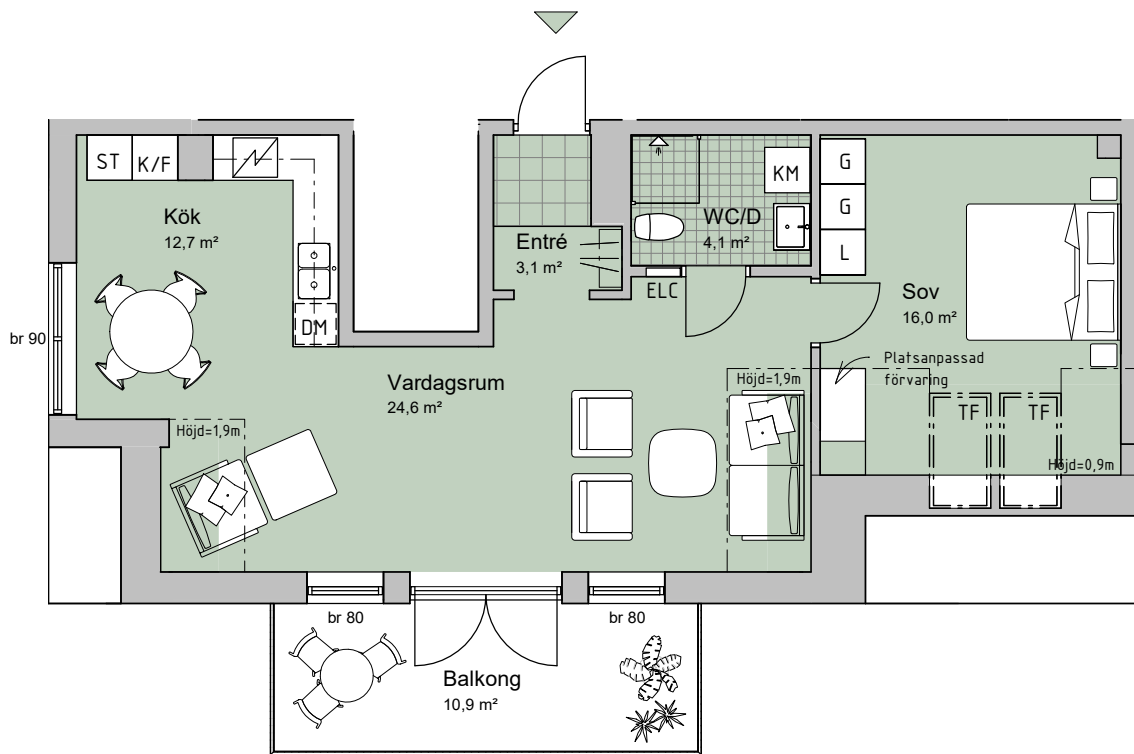


SKALA 1:100 (A4)



FÖRKLARINGAR

G	GARDEROB	K/F	KYL/FRYS
L	LINNESKÅP	K	KYL
ST	STÄDSKÅP	F	FRYS
HS	HÖGSKÅP	DM	DISKMASKIN
KLK	KLÄDKAMMARE	M	MICRO
FRD	LÄGENHETSFÖRRÅD		SPISHÅLL + INBYGGD UGN
ELC	EL- & MEDIACENTRAL	TF	TAKFÖNSTER
TM	TVÄTTMASKIN	br	BRÖSTNINGSHÖJD, cm
TT	TORKTUMLARE		NEDSÄNKNING I TAK
KM	KOMBIVÄTTMASKIN		

Standard, om annat ej anges
 Takhöjd generell = 2,53 m
 Kökshöjd Standard (2,25m)
 Köksfläkt monteras under överskåp (kolfilter)
 Duschväggar har måtten 90x90cm

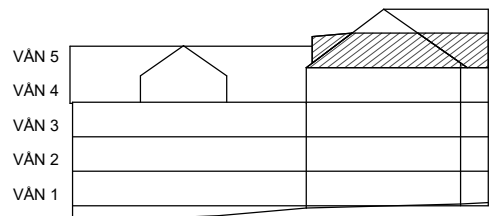

Trapphus A

