
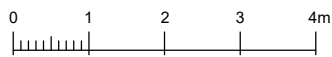


# 2 ROK

## 59 KVM

### TRAPPHUS B, VÅNING 2

Lägenhet: B1104

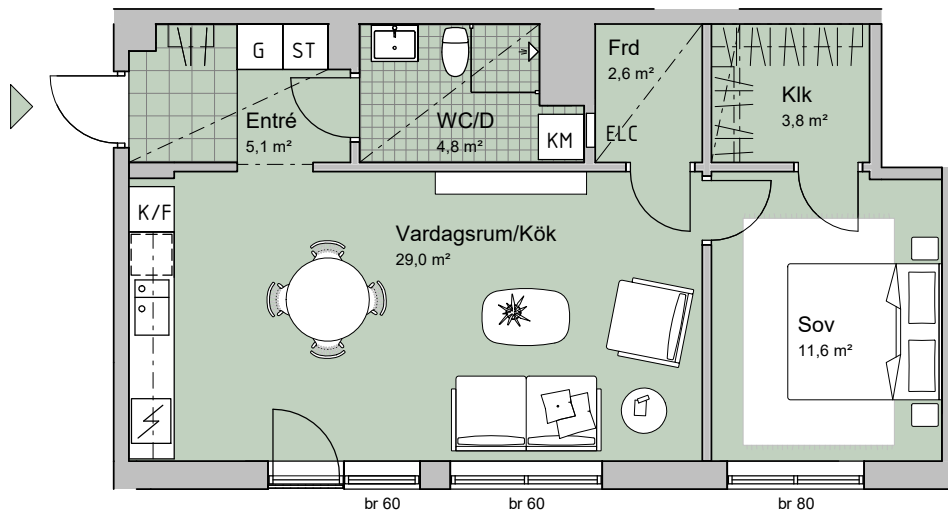

SKALA 1:100 (A4)




#### FÖRKLARINGAR

- G GARDEROB
- L LINNESKÅP
- ST STÅDSKÅP
- HS HÖGSKÅP
- KLK KLÄDKAMMARE
- FRD LÄGENHETSFÖRRÅD
- ELC EL- & MEDIACENTRAL
  
- TM TVÄTTMASKIN
- TT TORKTUMLARE
- KM KOMBIVÄTTMASKIN

- K/F KYL/FRYS
- K KYL
- F FRYS
- DM DISKMASKIN
- M MICRO
-  SPISHÄLL + INBYGGD UGN
- TF TAKFÖNSTER
- br BRÖSTNINGSHÖJD, cm
-  NEDSÄNKNING I TAK

Standard, om annat ej anges  
 Takhöjd generell = 2,53 m  
 Kökshöjd Standard (2,25m)  
 Köksfläkt monteras under överskåp (kolfilter)  
 Duschväggar har måtten 90x90cm

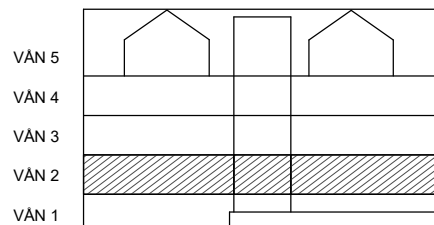

Trapphus B

