
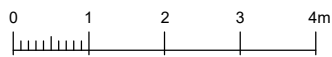


4 ROK

98,5 KVM

TRAPPHUS B, VÅNING 5

Lägenhet: B1401

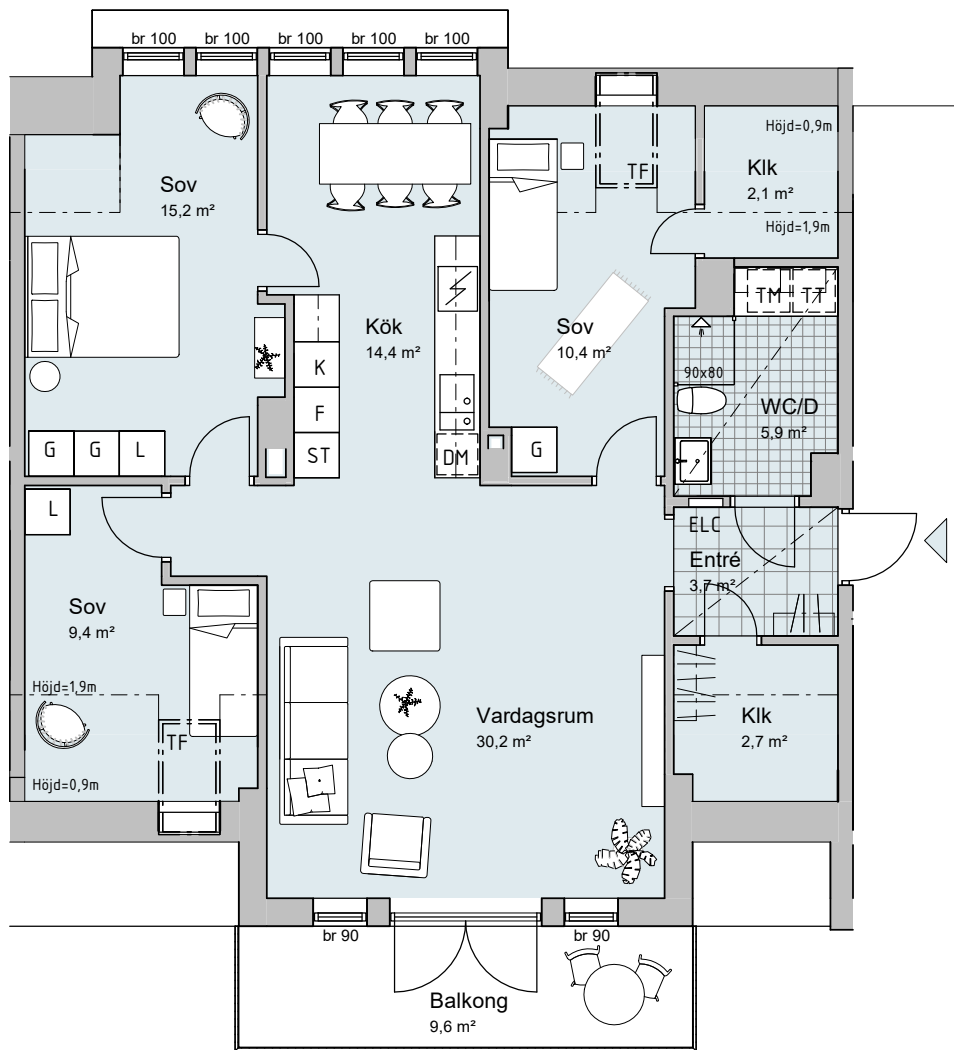

SKALA 1:100 (A4)




FÖRKLARINGAR

- G GARDEROB
- L LINNESKÅP
- ST STÅDSKÅP
- HS HÖGSKÅP
- KLK KLÄDKAMMARE
- FRD LÄGENHETSFÖRRÅD
- ELC EL- & MEDIACENTRAL
- TM TVÄTTMASKIN
- TT TORKTUMLARE
- KM KOMBIVÄTTMASKIN

- K/F KYL/FRYS
- K KYL
- F FRYS
- DM DISKMASKIN
- M MICRO
- SPISHÄLL + INBYGGD UGN
- TF TAKFÖNSTER
- br BRÖSTNINGSHÖJD, cm
- NEDSÄNKNING I TAK

Standard, om annat ej anges
 Takhöjd generell = 2,53 m
 Kökshöjd Standard (2,25m)
 Köksfläkt monteras under överskåp (kolfilter)
 Duschväggar har måtten 90x90cm

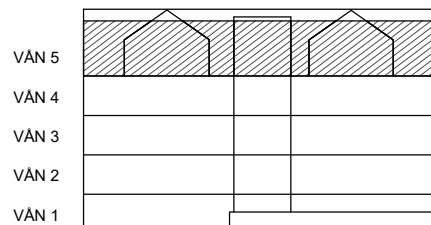

Trapphus B

