
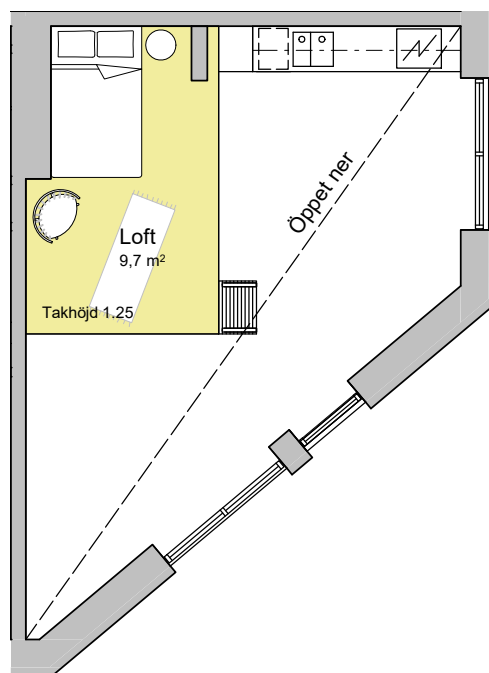


1 ROK

32,9 KVM (exkl 9,7 kvm loft)

TRAPPHUS C, ENTRÉVÄNING

Lägenhet: C1001

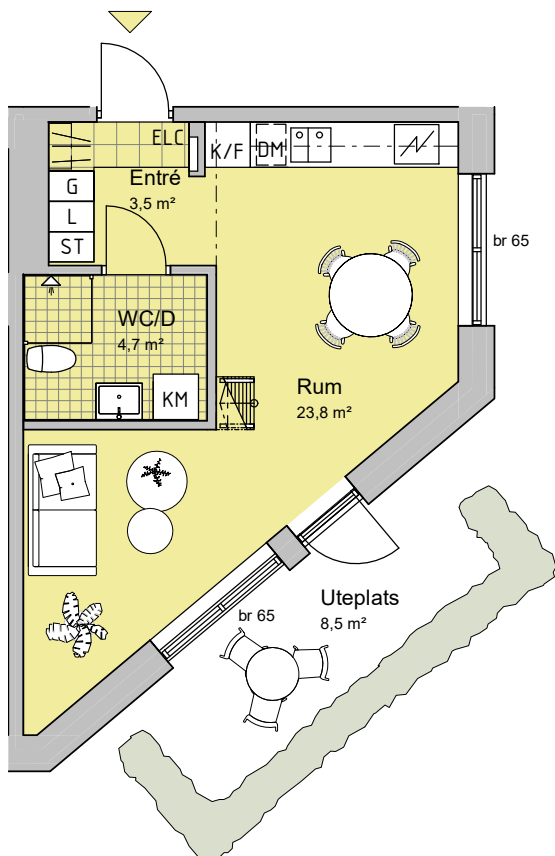

0 1 2 3 4m

SKALA 1:100 (A4)




FÖRKLARINGAR

G GARDEROB
L LINNESKÅP
ST STÅDSKÅP
HS HÖGSKÅP
KLK KLÄDKAMMARE
FRD LÄGENHETSFÖRRÅD
ELC EL- & MEDIACENTRAL
TM TVÄTTMASKIN
TT TORKTUMLARE
KM KOMBIVÄTTMASKIN

K/F KYL/FRYS
K KYL
F FRYSS
DM DISKMASKIN
M MICRO
SPISHÄLL + INBYGGD UGN
TF TAKFÖNSTER
br BRÖSTNINGSHÖJD, cm
NEDSÄNKNING I TAK

Standard, om annat ej anges
Takhöjd generell = 2,53 m
Kökhöjd Standard (2,25m)
Köksfläkt monteras under överskåp (kolfilter)
Duschväggar har mätten 90x90cm

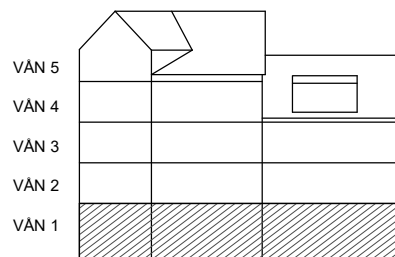

Trapphus C

