


# 2 ROK


## 50,7 KVM

### TRAPPHUS C, VÅNING 1

Lägenhet: C1102

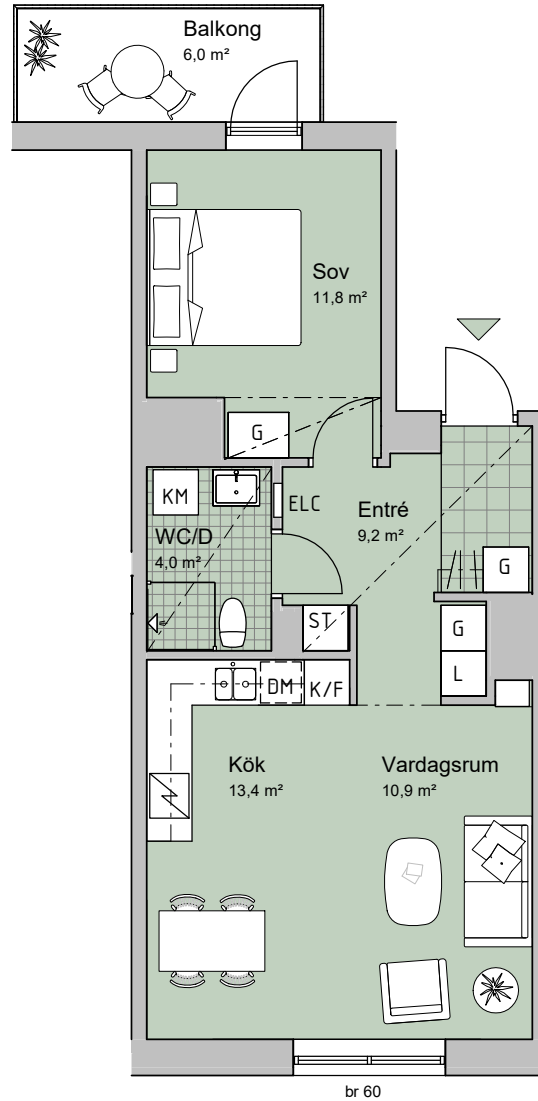

br 60

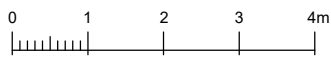

SKALA 1:100 (A4)




#### FÖRKLARINGAR

G GARDEROB  
L LINNESKÅP  
ST STÅDSKÅP  
HS HÖGSKÅP  
KLK KLÄDKAMMARE  
FRD LÄGENHETSFÖRRÅD  
ELC EL- & MEDIACENTRAL  
TM TVÄTTMASKIN  
TT TORKTUMLARE  
KM KOMBIVÄTTMASKIN

K/F KYL/FRYS  
K KYL  
F FRYSS  
DM DISKMASKIN  
M MICRO  
SPISHÅLL + INBYGGD UGN  
TF TAKFÖNSTER  
br BRÖSTNINGSHÖJD, cm  
NEDSÄNKNING I TAK

Standard, om annat ej anges  
Takhöjd generell = 2,53 m  
Kökshöjd Standard (2,25m)  
Köksfläkt monteras under överskåp (kolfilter)  
Duschväggar har måtten 90x90cm

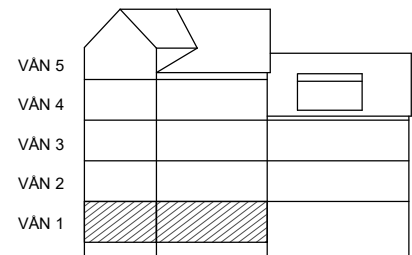

Trapphus C

