
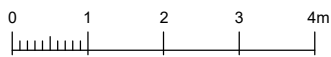


# 3 ROK, 81,7 KVM

## TRAPPHUS C, VÅNING 5

Lägenhet: C1501

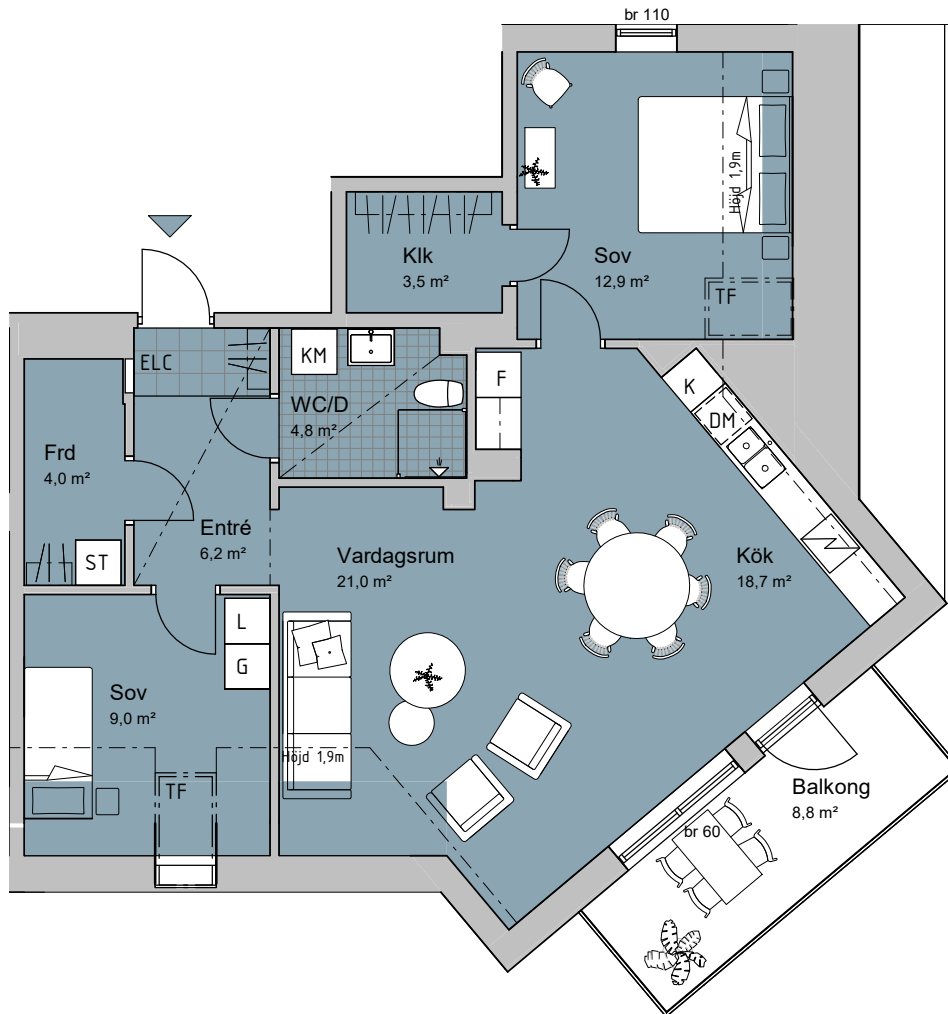

SKALA 1:100 (A4)




### FÖRKLARINGAR

G GARDEROB  
L LINNESKÅP  
ST STÅDSKÅP  
HS HÖGSKÅP  
KLK KLÄDKAMMARE  
FRD LÄGENHETSFÖRRÅD  
ELC EL- & MEDIACENTRAL  
  
TM TVÄTTMASKIN  
TT TORKTUMLARE  
KM KOMBIVÄTTMASKIN

K/F KYL/FRYS  
K KYL  
F FRYSS  
DM DISKMASKIN  
M MICRO  
SPISHÄLL + INBYGGD UGN  
TF TAKFÖNSTER  
br BRÖSTNINGSHÖJD, cm  
NEDSÄNKNING I TAK

Standard, om annat ej anges  
Takhöjd generell = 2,53 m  
Kökshöjd Standard (2,25m)  
Köksfläkt monteras under överskåp (kolfilter)  
Duschväggar har mätten 90x90cm

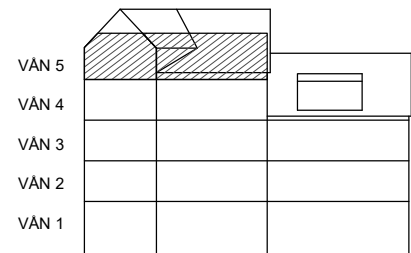

Trapphus C

